


MOBILIÁRIO SALA DE REUNIÃO

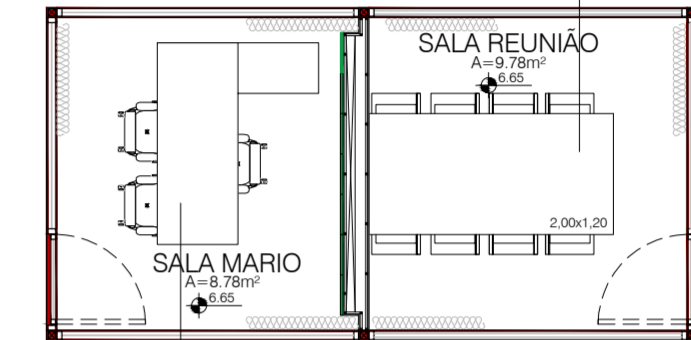

MOBILIÁRIO SALA MÁRIO

NOTAS

- MEDIDAS A PARTIR DAS SUPERFÍCIES ACABADAS.
- TODAS AS MEDIDAS DEVEM SER VERIFICADAS NA OBRA.
- MEDIDAS EM METROS, A NÃO SER QUANDO INDICADO O CONTRÁRIO.
- O VALOR DA COTA PREVALECE SOBRE A MEDIDA EM ESCALA.
- TODOS OS MATERIAIS DE ACABAMENTO DEVERÃO SER APROVADOS PELO CLIENTE E ESTUDIO TUPI.
- EXECUÇÃO DOS ELEMENTOS DO PROJETO É DE RESPONSABILIDADE DO FORNECEDOR. PARA DEMOLIÇÕES, CONSULTAR PROJETA RESPONSÁVEL PELA ESTRUTURA.
- PARA EXECUÇÃO DA INFRAESTRUTURA, SEMPRE CONSULTAR PROJETOS ESPECÍFICOS.
- OS VÃOS DE ALVENARIAS PARA INSTALAÇÃO DAS ESQUADRIAS DEVERÃO SER REVISTOS PELA CONSTRUTORA EM FUNÇÃO DO SEU SISTEMA CONSTRUTIVO.

Direitos autorais reservados. Proibida toda reprodução ou alteração, no todo ou em partes, sem a prévia autorização do(s) autor(es) do projeto.

REVISÃO	MODIFICAÇÕES	DATA
R01	AJUSTE LAYOUT ÁREA DE ATENDIMENTO	02/10/18
R00	EMIÇÃO INICIAL PROJETO EXECUTIVO	06/09/18



UNIFLEX

UCJ
ARQ

UNIFLEX
AVENIDA CIDADE JARDIM, 924

PROJETO EXECUTIVO
PLANTA LAYOUT - MEZANINO

PE

104

EMIÇÃO INICIAL:
06/09/18

ESCALA:
1:75

DATA:
02/10/18

R01